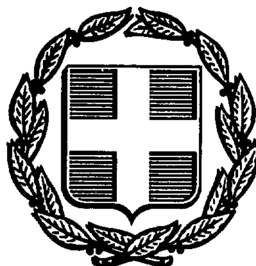


ΕΦΗΜΕΡΙΣ ΤΗΣ ΚΥΒΕΡΝΗΣΕΩΣ
ΤΗΣ ΕΛΛΗΝΙΚΗΣ ΔΗΜΟΚΡΑΤΙΑΣ

ΑΘΗΝΑ 14 ΑΠΡΙΛΙΟΥ 1987	ΤΕΥΧΟΣ ΤΕΤΑΡΤΟ	ΑΡΙΘΜΟΣ ΦΥΛΛΟΥ 395

ΠΕΡΙΕΧΟΜΕΝΑ

ΠΟΛΕΟΔΟΜΙΑ
ΑΠΟΦΑΣΕΙΣ

ΠΟΛΕΟΔΟΜΙΑ
ΑΠΟΦΑΣΕΙΣ

Αριθ. 519 (1)

Έγκριση του ρυμοτομικού σχεδίου του οικισμού Οινόης Ν. Κοζάνης.

Ο ΝΟΜΑΡΧΗΣ ΚΟΖΑΝΗΣ

Έχοντας υπόψη:

1. Το Β.Δ της 17.7.1923 για τα σχέδια πόλεων.

2. Το Π.Δ. 1018/1.1.1971 και τον Α.Ν. 314/1968 για τις αρμοδιότητες των Νομαρχών σε θέματα εγκρίσεως ή τροποποιήσεως σχεδίου πόλεων.

3. Τα Β.Δ. 712/70, 677/71, 198/72 για την διοικητική αποκέντρωση όπως ισχύουν σήμερα.

4. Τη 19/1–8/8/9.1.1971 Κοινή απόφαση των Υπουργών Προεδρίας Κυβερνήσεως και Εσωτερικών για την οργάνωση των Νομαρχιών.

5. Το Ν. 8/9.6.73 περί ΓΟΚ όπως τροποποιήθηκε με το Ν. 1577/85 «περί ΓΟΚ».

6. Το Ν. 1337/83 και ειδικότερα το άρθρο 38 παρ. 1 αυτού.

7. Το Ν. 1032/80 για τη σύσταση του ΥΧΟΠ.

8. Το Π.Δ. της 2–4/14.5.1985 (ΦΕΚ 225Δ') για τη μεταβίβαση αρμοδιοτήτων στους Νομάρχες για εγκρίσεις και τροποποιήσεις κ.λ.π. ρυμοτομικών σχεδίων.

Έχοντας ιδεί:

α) Τις αποφάσεις 18/1985 και 15/1986 του Κοινοτικού Συμβουλίου Οινόης.

β) Τις από 20.3.86 και 6.11.86 και 19.2.87 εισηγήσεις του Τμήματος Πολεοδομίας και ΠΕ της Νομαρχίας μας.

γ) Τις γνωμοδοτήσεις του Συμβουλίου ΠΕ.ΧΩ.Δ.Ε. της Νομαρχίας μας που διατυπώθηκαν αντίστοιχα στο 1ο θέμα της 7ης συνεδρίασης της 20.3.86 και στο 5ο θέμα της 23ης συνεδρίασης της 6.11.86 και στο 8ο θέμα της 4ης συνεδρίασης της 19.2.87.

Και επειδή με την υπόψη έγκριση προβλέπονται κοινόχρηστες εκτάσεις και διαθέσιμα προοριζόμενα για κοινωφελείς σκοπούς, αποφασίζουμε:


Εγκρίνουμε το ρυμοτομικό σχέδιο οικισμού Οινόης Ν. Κοζάνης όπως απεικονίζεται στο σχετικό διάγραμμα της Επιθεώρησης Τοπογραφικής Υπηρεσίας Κ. και Δ. Μακεδονίας, θεωρημένο από 16.5.84 και υπογεγραμμένο από την ΕΟΔ ΚΟΖΑΝΗΣ με ημερομηνία 11.10.1982 διανομής 1982, όπως τροποποιήθηκε και θεωρήθηκε από το ΤΠ και ΠΕ Ν. Κοζάνης και που αποτελεί αναπόσπαστο τμήμα της απόφασης αυτής.

Κοζάνη, 9 Μαρτίου 1987

Ο Νομάρχης
ΓΙΩΡΓΟΣ ΚΕΡΑΜΑΡΗΣ

ΥΠΟΥΡΓΕΙΟ ΓΕΩΡΓΙΑΣ
ΕΠΙΘΕΩΡΗΣΗ ΤΟΠΟΓΡΑΦΙΚΗΣ ΥΠΗΡΕΣΙΑΣ
ΚΕΝΤΡ. & ΔΥΤ. ΜΑΚΕΔΟΝΙΑΣ

ΣΥΝΟΙΚΙΣΜΟ
ΔΙΑΝΟ

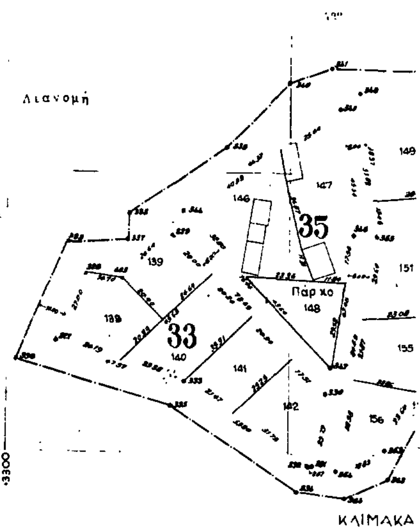


Ο προϊστάμενος Συνεργείου Γ. Πλασανέης

Σ'' ΟΙΝΟΗ (ΚΟΖΑΝΗΣ)


ΜΗ 1982

2

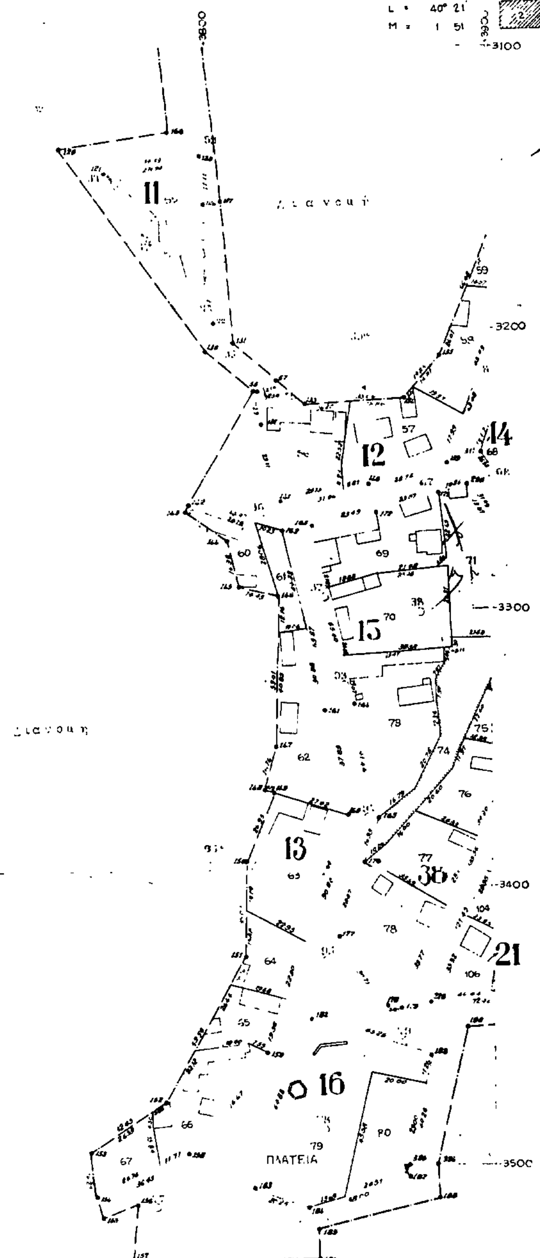

Διανομή

Διανομή

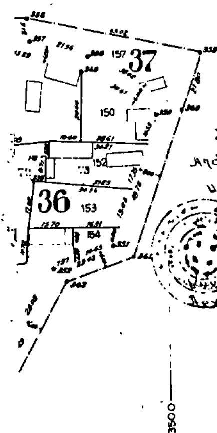

ΘΕΩΡΗΘΗΚΕ

Θεσσαλονίκη 16-5-84

Οινόη 11-10-82.

Η Επιτροπή Οριστικών Διανομών

Παναγιώτης Τσατσίδης


Αναστάσιος Τσαυας

Κων/νος Κατσέλας


ΘΕΩΡΗΘΗΚΕ

Κοζάνη 14-2-1987

1:1000

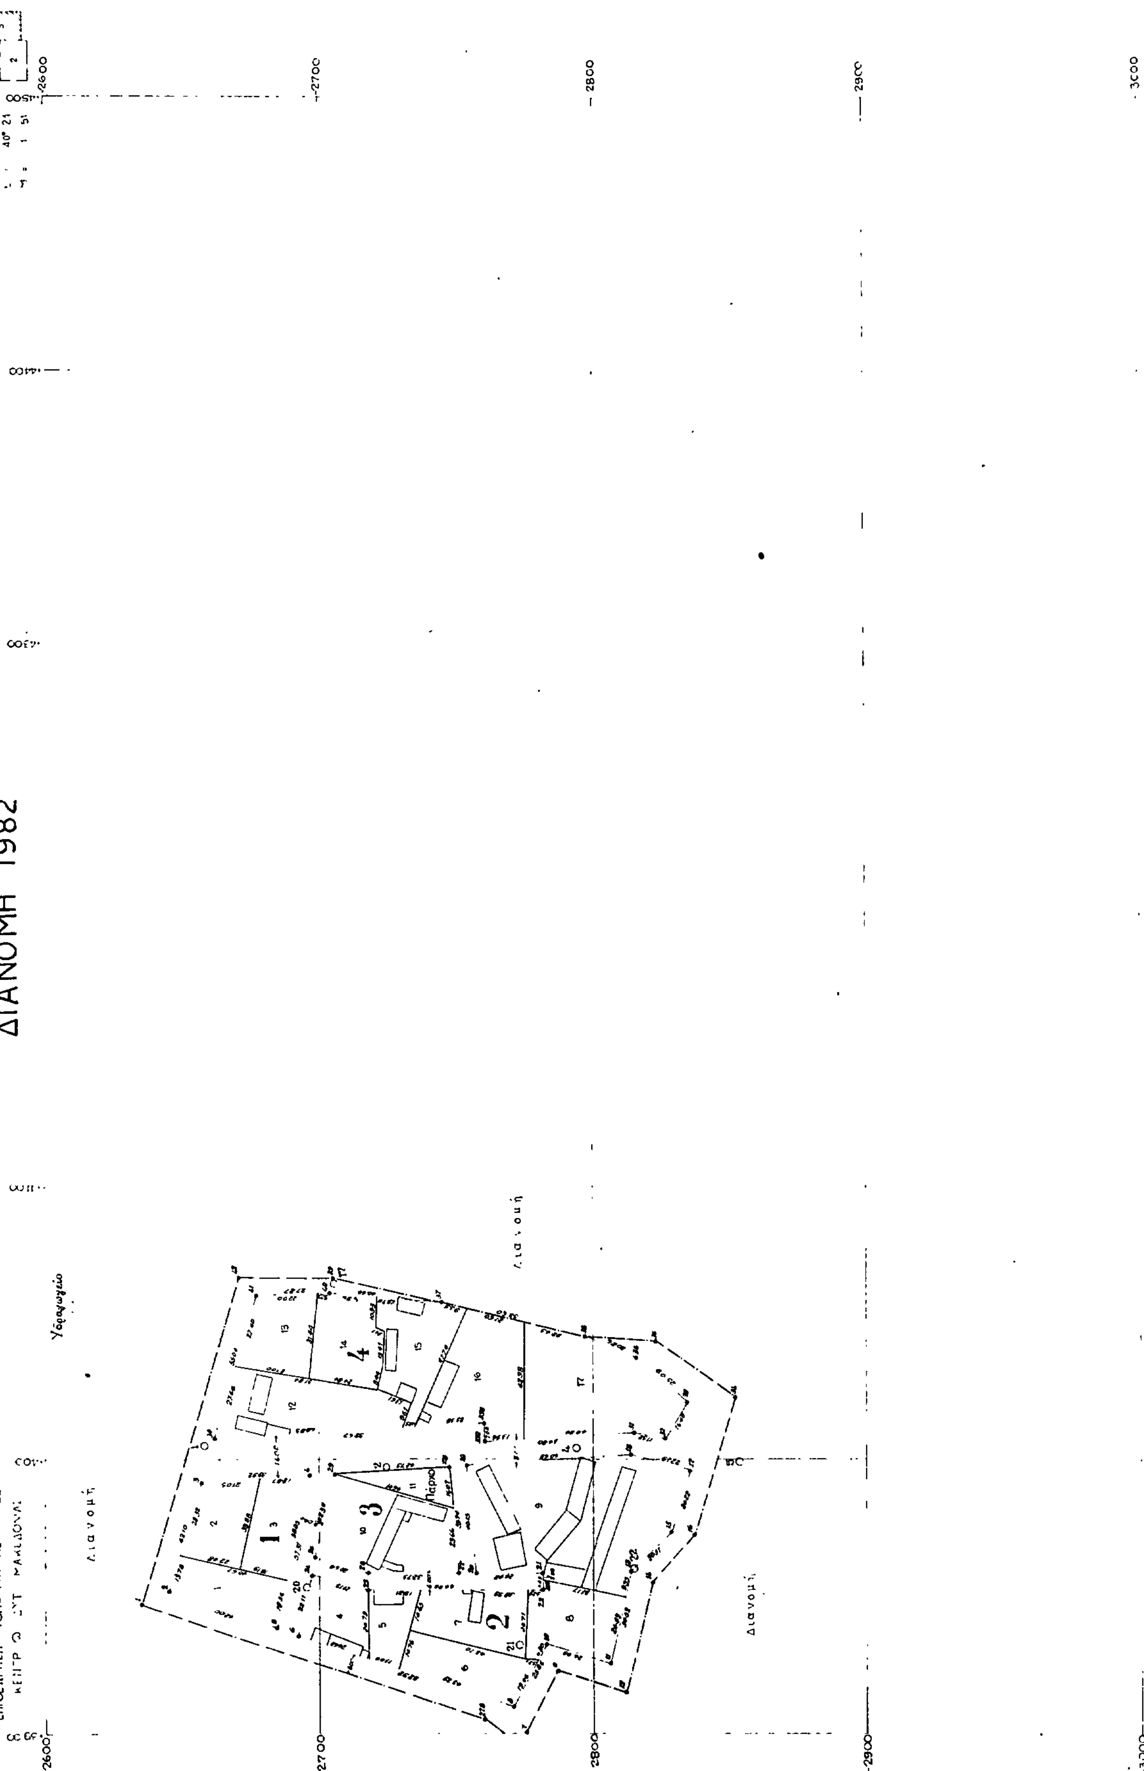

ΣΥΝΟΙΚΙΣΜΟΣ "ΟΙΝΟΗ"..(ΚΟΖΑΝΗΣ)
ΔΙΑΝΟΜΗ 1982
3
Υδραγωγείο
Διανομή
Διανομή
Διανομή
2600
2700
2800
2900
3000

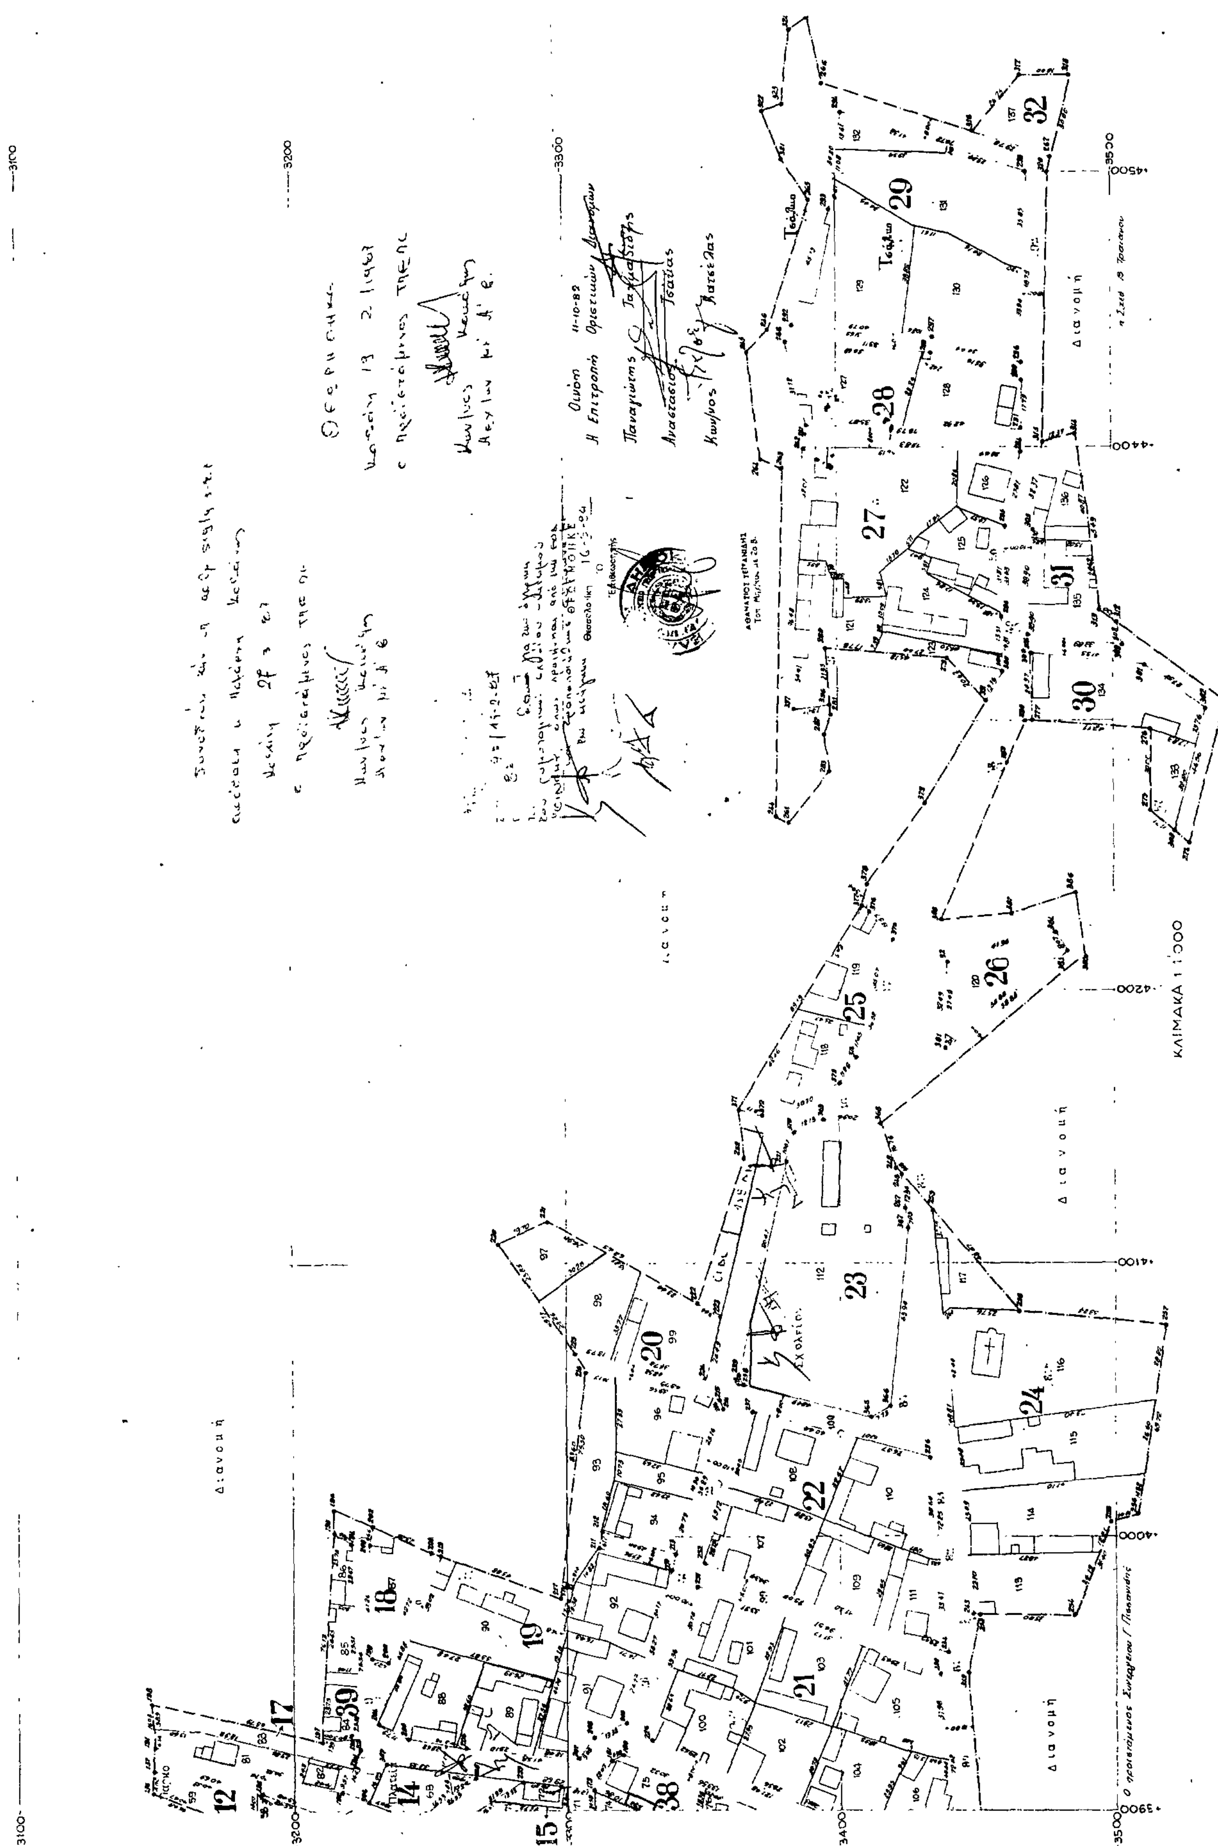
ΚΛΙΜΑΚΑ 1:1000

ΥΠΟΥΡΓΕΙΟ ΓΕΩΡΓΙΑΣ
ΕΠΟΠΤΕΙΑ ΤΟΠΟΓΡΑΦΙΚΗΣ ΥΠΗΡΕΣΙΑΣ
ΚΕΝΤΡ. & ΔΥΤ. ΜΑΚΕΔΟΝΙΑΣ

ΣΥΝΟΙΚΙΣΜΟΣ "ΟΙΝΟΗ" (ΚΟΖΑΝΗΣ)

ΔΙΑΝΟΜΗ 1982

ΠΑΡΚΟ

Διανομή

5 6 7 8 9 10

ΘΕΩΡΗΘΗΚΕ
Θεσσαλονίκη 16-5-84

Οινόη 11-10-82
Η Επιτροπή Οριστικών Διανομών
Παναγιώτης Ταχυρίδης
Αναστάσιος Ισαύας
Κων/νος Κατσέλας

ΚΛΙΜΑΚΑ 1:1 000

Αριθ. 954 (2)

Τροποποίηση του ρυμοτομικού σχεδίου στο Β΄ Συνοικισμό Ηράκλειας, Ν. Σερρών.

Ο ΝΟΜΑΡΧΗΣ ΣΕΡΡΩΝ

Έχοντας υπόψη:

1. Τις διατάξεις του Ν. 3200/55 «περί διοικητικής αποκεντρώσεως».

2. Τα άρθρα 1, 2, 3 και 4 του από 17.7.1923 Π.Δ. «περί σχεδίων πόλεων κωμών και συνοικισμών του Κράτους» (ΦΕΚ 228/16.8.23 τεύχος Α).

3. Το Ν. 1337/83 «περί επέκτασης των πολεοδομικών σχεδίων, οικιστική ανάπτυξη και σχετικές ρυθμίσεις» και ειδικά το αρ. 38 αυτού.

4. Το άρθρο 1 του Ν.Δ. 443/83 «περί αρμοδιότητος Νομαρχών».

5. Το με αρ. Πρωτ., 2285/12.2.1985 έγγραφο του Πολεοδομικού Γραφείου Σιδ/στρου με το οποίο διαβιβάζονται όλα τα δικαιολογητικά που προβλέπονται για την τροποποίηση του ρυμοτομικού σχεδίου Ηράκλειας στο συνοικισμό Β.

6. Το εγκεκριμένο ρυμοτομικό σχέδιο στην περιοχή του συνοικισμού Β.

7. Την από 12.2.87 εισήγηση του Πολεοδομικού Γραφείου Σιδ/στρου.

8. Τη 2/13.2.1987 ομόφωνη απόφαση του συμβουλίου ΧΟΠ κατά πλειοψηφία, αποφασίζουμε:

Εγκρίνουμε την τροποποίηση στο συνοικισμό Β΄ του Δήμου Ηράκλειας όπως αυτή φαίνεται στο συνοδεύον τοπογραφικό διάγραμμα με την επιβολή προκηπίου στο σχηματιζόμενο νέο οικοδομικό τετράγωνο, που προκύπτει από τον αποχαρακτηρισμό του Δημοτικού Πάρκου σε χώρο για την ανέγερση Εργατικών Κατοικιών εκτάσεως 4084,50 μ² υπό στοιχεία Ι–Κ–Λ–Μ–Ν–Ξ–Ι και στο απέναντι οικοδ. πολ. υπό στοιχεία Α–Ζ–Η–Θ–Β–Γ–Δ–Ε–Α, όπως αυτά διαμορφώνονται από τον οργανισμό εργατικής κατοικίας και σύμφωνα με την εισήγηση του Πολεοδομικού Γραφείου Σιδ/στρου.


Η πρασιά στο υπόλοιπο υπό στοιχεία Α Ζ Η Θ Β Γ Δ Ε Α οικοδ. Πολυγ. διατηρείται όπως φαίνεται στο συνημμένο τοπογραφικό διάγραμμα.


Η απόφαση αυτή να δημοσιευθεί στην Εφημερίδα της Κυβερνήσεως.

Σέρρες, 26 Φεβρουαρίου 1987

Ο Νομάρχης
ΠΑΝ. ΜΑΥΡΙΔΗΣ

ΔΗΜΟΣ ΗΡΑΚΛΕΙΑΣ Ν. Σερρών
αποχαρακτηρισμός χώρου και χαρακτηρισμός του υπό στοιχεία Ι-Κ-Λ-Μ-Ν-Ξ-Ι
χώρου για την ανέγερση Εργατικών Κατοικιών

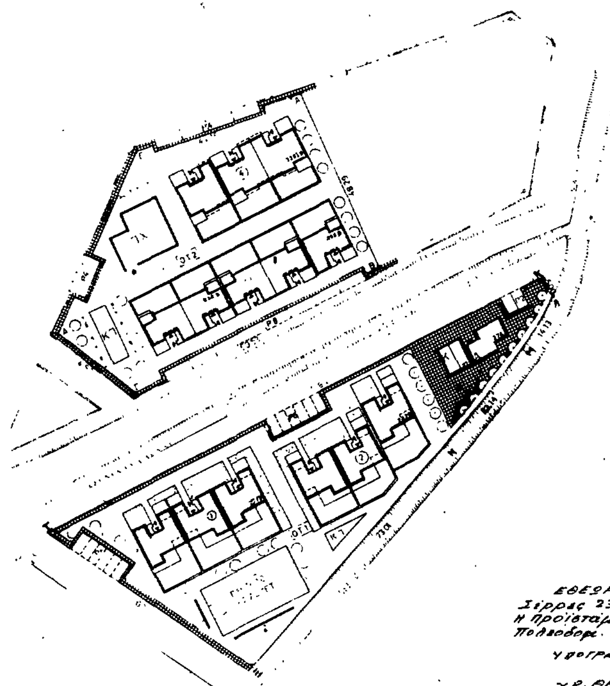


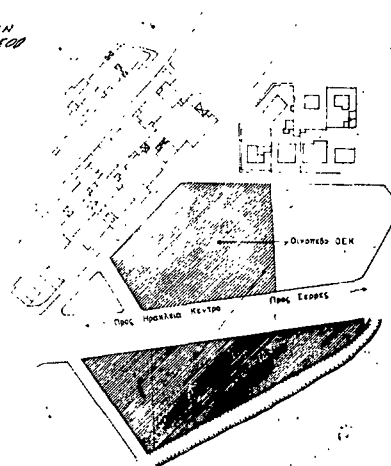

ΕΝΕΚΡΙΘΗ
Με την Τ.Π. 954/87
απόφαση
ο Νομάρχης
Τ.Σ. Υπογραφή
Παν. Μαυρίδης

ΟΡΟΙ ΔΟΜΗΣΗΣ
Ποσοστό κάλυψης 60%
συντελεστής δόμησης 0,8
μέγιστο ύψος 8.5 μ.
Αποστάσεις κτιρίων μεταξύ τους κατά ΓΟΚ /1985.

ΕΘΕΩΡΗΘΗ
Σέρρες 23-2-1987
Η Προϊσταμένη του Τμήματος Πολεοδομ. Πολεοδ. Εφαρμ.
υπογραφή
Χρ. Θεοδωρίδου
Πολ. Μηχ. με Α΄ βαθ.

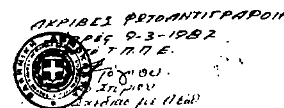

Αριθ. 811 (3)

Τροποποίηση του ρυμοτομικού σχεδίου Χίου στην περιοχή Λουτρών του Δήμου Χίου.

Ο ΝΟΜΑΡΧΗΣ ΧΙΟΥ

Έχοντας υπόψη:

α) Το Ν.Δ. 17.7.1923 «περί σχεδίων πόλεων κ.λπ.».

β) Το Π.Δ. 183/86/ΦΕΚ 70 Α(5.6.86) «περί εγκρίσεως τροποποιήσεων σχεδίων πόλεων και καθορισμού όρων και περιορισμών δόμησης από τους Νομάρχες».

γ) Την εγκύκλιο 117/86 της Δ/νσης Κανονιστικών Ρυθμίσεων του Υ.ΠΕ.ΧΩ.Δ.Ε., σχετική με την έγκριση τροποποιήσεων σχεδίων πόλεων από τους Νομάρχες.

δ) Την απόφαση 362/86 του Δημοτικού Συμβουλίου του Δήμου Χίου.

ε) Τη σύμφωνη γνώμη του Συμβουλίου Υ.ΠΕ.ΧΩ.Δ.Ε. Ν. Χίου.

στ) Το γεγονός ότι δεν υποβλήθηκαν ενστάσεις.

ζ) Την ανάγκη εφαρμογής της μελέτης «Αναστήλωση και αξιοποίηση των Λουτρών Δήμου Χίου», αποφασίζουμε:

Εγκρίνομε την τροποποίηση του ρυμοτομικού σχεδίου Χίου, στην περιοχή Λουτρών Δήμου Χίου, σύμφωνα με το διάγραμμα που συντάχθηκε και θεωρήθηκε από τον Προϊστάμενο των Τεχνικών Υπηρεσιών του Δήμου Χίου, που συνοδεύει την απόφασή μας αυτή, και αφορά τη μετατόπιση της ρυμοτομικής – οικοδομικής γραμμής δυτικώτερα κατά 2,50 μέτρα.

Χίος, 10 Μαρτίου 1987

Ο Νομάρχης

ΧΡΗΣΤΟΣ ΠΑΧΤΑΣ

